


Na wysokości powyżej 2,00 m od poziomu posadzki mogą przebiegać instalacje niezbędne do funkcjonowania obiektu

LEGENDA:

1 - MIEJSCA POSTOJOWE W GARAŻU PODZIEMNYM

28 - MIEJSCA POSTOJOWE NA PLATFORMIE PARKINGOWEJ W GARAŻU PODZIEMNYM

 - WINDA

RE POMIESZCZENIE ROZDZIELNI ELEKTRYCZNEJ

PT-W POMIESZCZENIE PRZYŁĄCZA WODY

S SEPARATOR

PT POMIESZCZENIE TECHNICZNE

TT POMIESZCZENIE TELETECHNICZNE

R POMIESZCZENIE ROWEROWNI



ZR ZBIORNIK RETENCYJNY

KL KOMÓRKA LOKATORSKA

BIURO SPRZEDAŻY:

 **570 055 050**

 sprzedaz@amdevelopment.eu

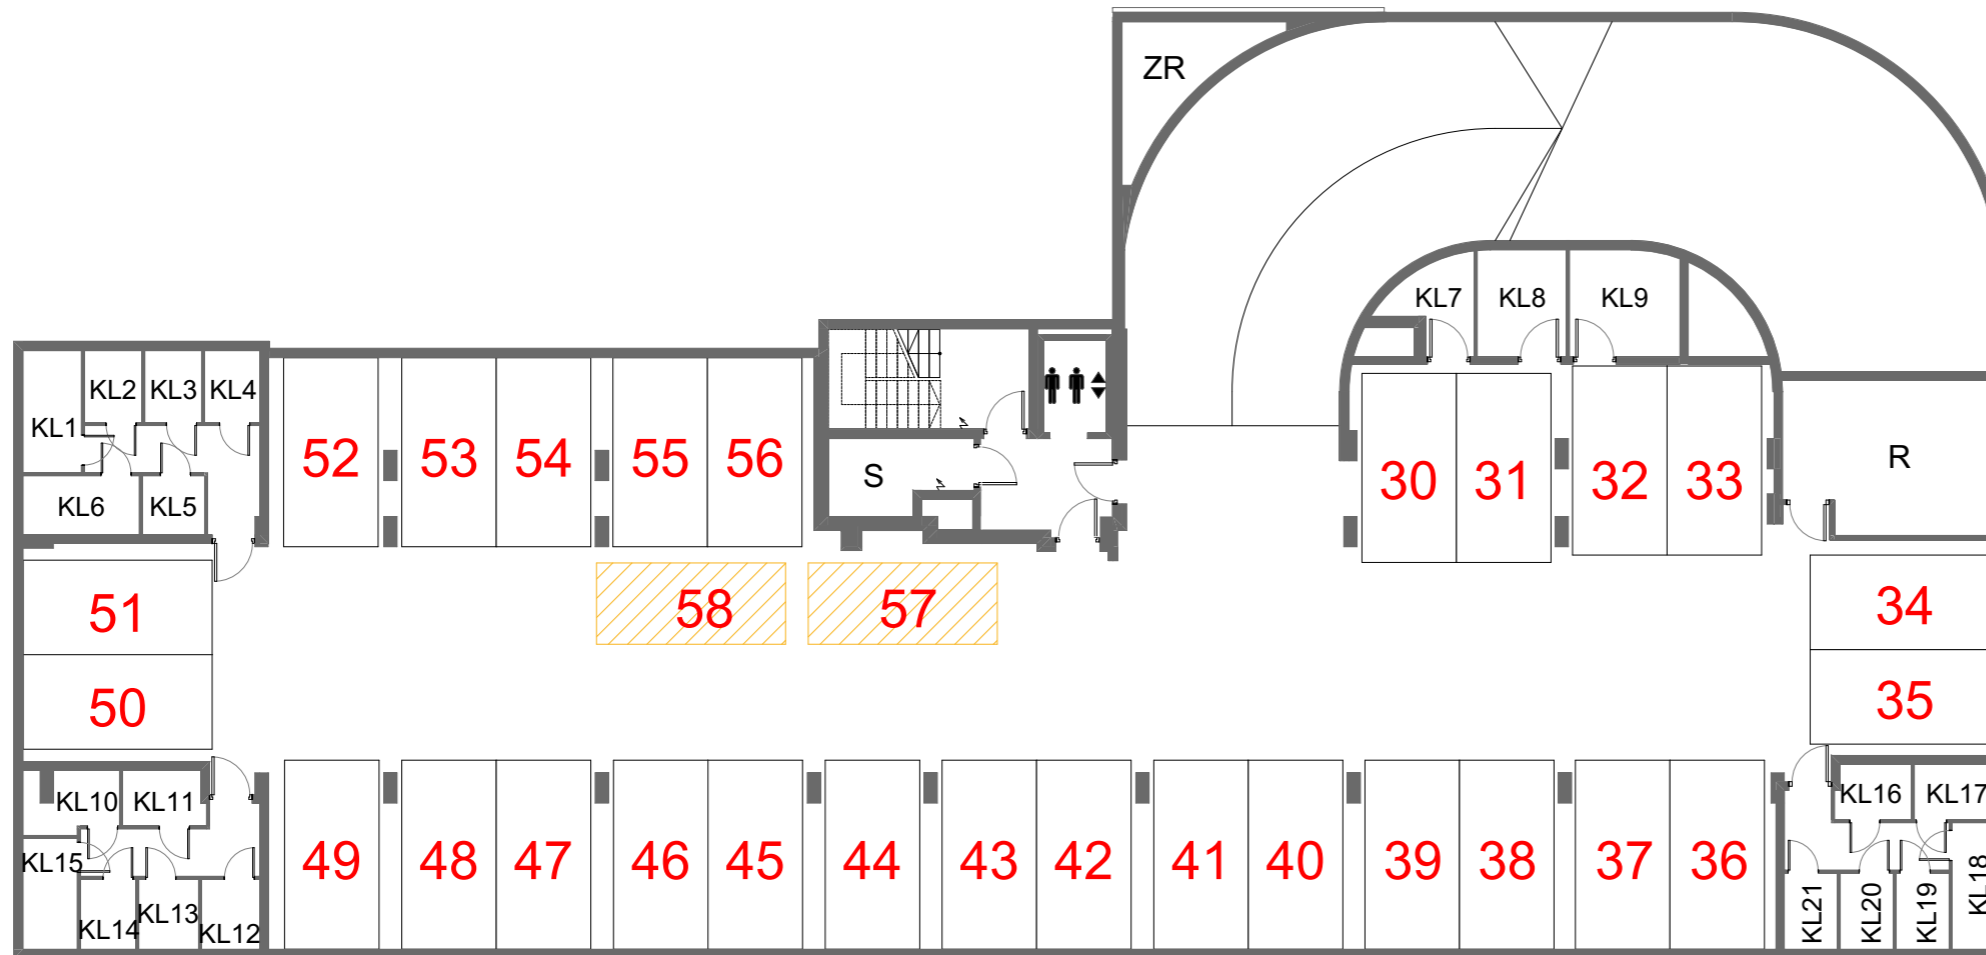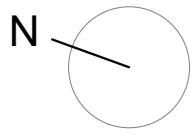

Na wysokości powyżej 2,00 m od poziomu posadzki mogą przebiegać instalacje niezbędne do funkcjonowania obiektu

LEGENDA:

1 - MIEJSCE POSTOJOWE W GARAŻU PODZIEMNYM

28 - MIEJSCE POSTOJOWE NA PLATFORMIE PARKINGOWEJ W GARAŻU PODZIEMNYM

- WINDA

RE POMIESZCZENIE ROZDZIELNI ELEKTRYCZNEJ
PT-W POMIESZCZENIE PRZYŁĄCZA WODY
S SEPARATOR
PT POMIESZCZENIE TECHNICZNE
TT POMIESZCZENIE TELETECHNICZNE

R POMIESZCZENIE ROWEROWNI
ZR ZBIORNIK RETENCYJNY
KL KOMÓRKA LOKATORSKA

BIURO SPRZEDAŻY:

570 055 050

sprzedaz@amdevelopment.eu